


Lageplan

VARIANTE 3

6 Geschosse GRZ I: 0,51
 Geschossfläche:
 EG -1.OG 1100 m²
 2.-3.OG 800 m²
 4.OG 667 m²
 5.OG 547 m²
gesamt 5.014 m²
 GFZ: 2,89

76% Gewerbe- /Kitanutzung

Spielfläche Wohnungen 595m²
 Fahrradstellplätze 158 Stück

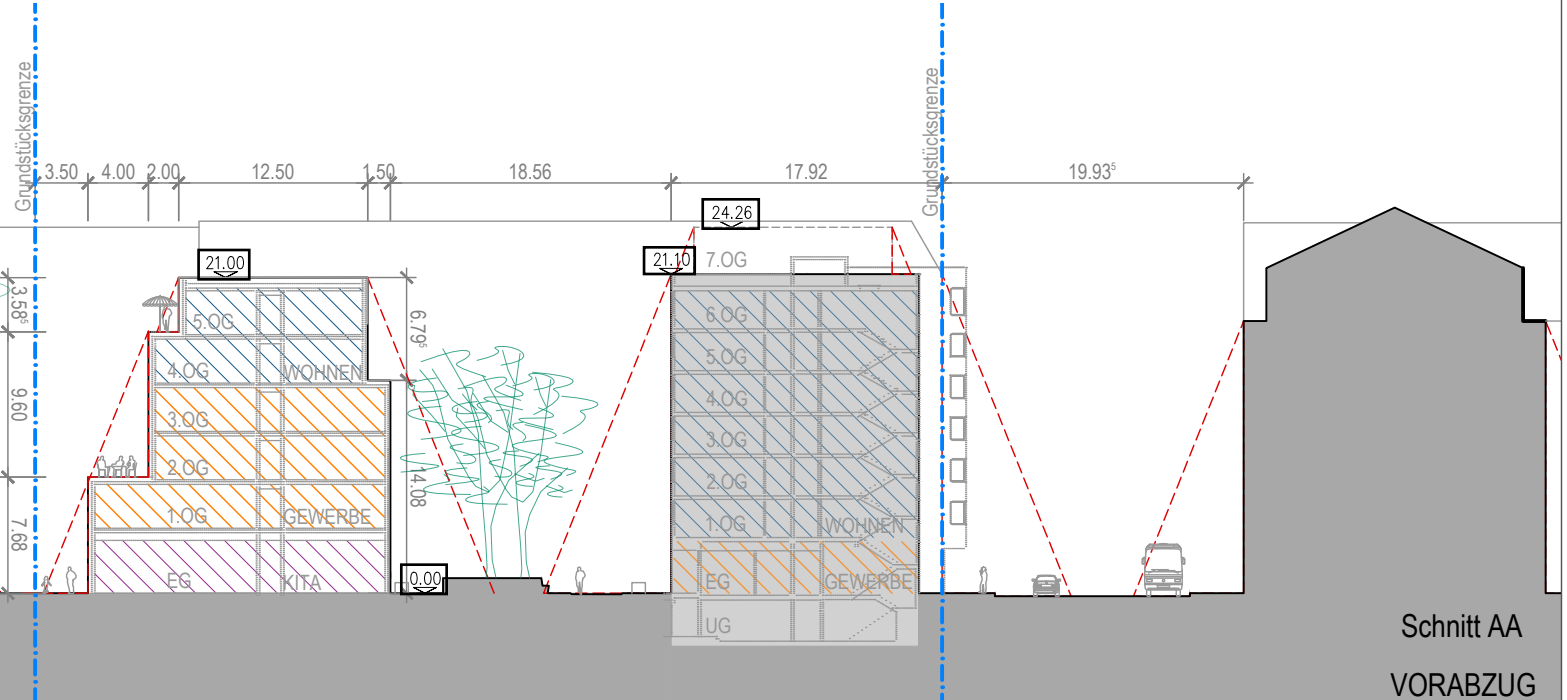

Schnitt AA
 VORABZUG

Architekt
DGI Bauwerk
 Gesellschaft von Architekten mbH
 Schillstraße 9, 10785 Berlin
 Tel.: (030) 26 49 43 - 0
 info@dgi-bauwerk.de

Bauherr
Griffin Flats Berlin Hamburg GmbH
 Westfälische Strasse 37, 10711 Berlin

Planinhalt
**AUFSTOCKUNG
 FRIEDRICHSTRASSE 211-216
 Variante 3**

Datum	26.10.2017	bearbeitet	Maßstab			
Blatt-Gr.	DIN A3	geprüft	1:500			
BV-Bauteil	LPH	Gewerk	Planart	Ebene	lfd Nr.	Status
F-211-216-HOF	1	A	LP	—	—	—